
Kapitel
nawy ot

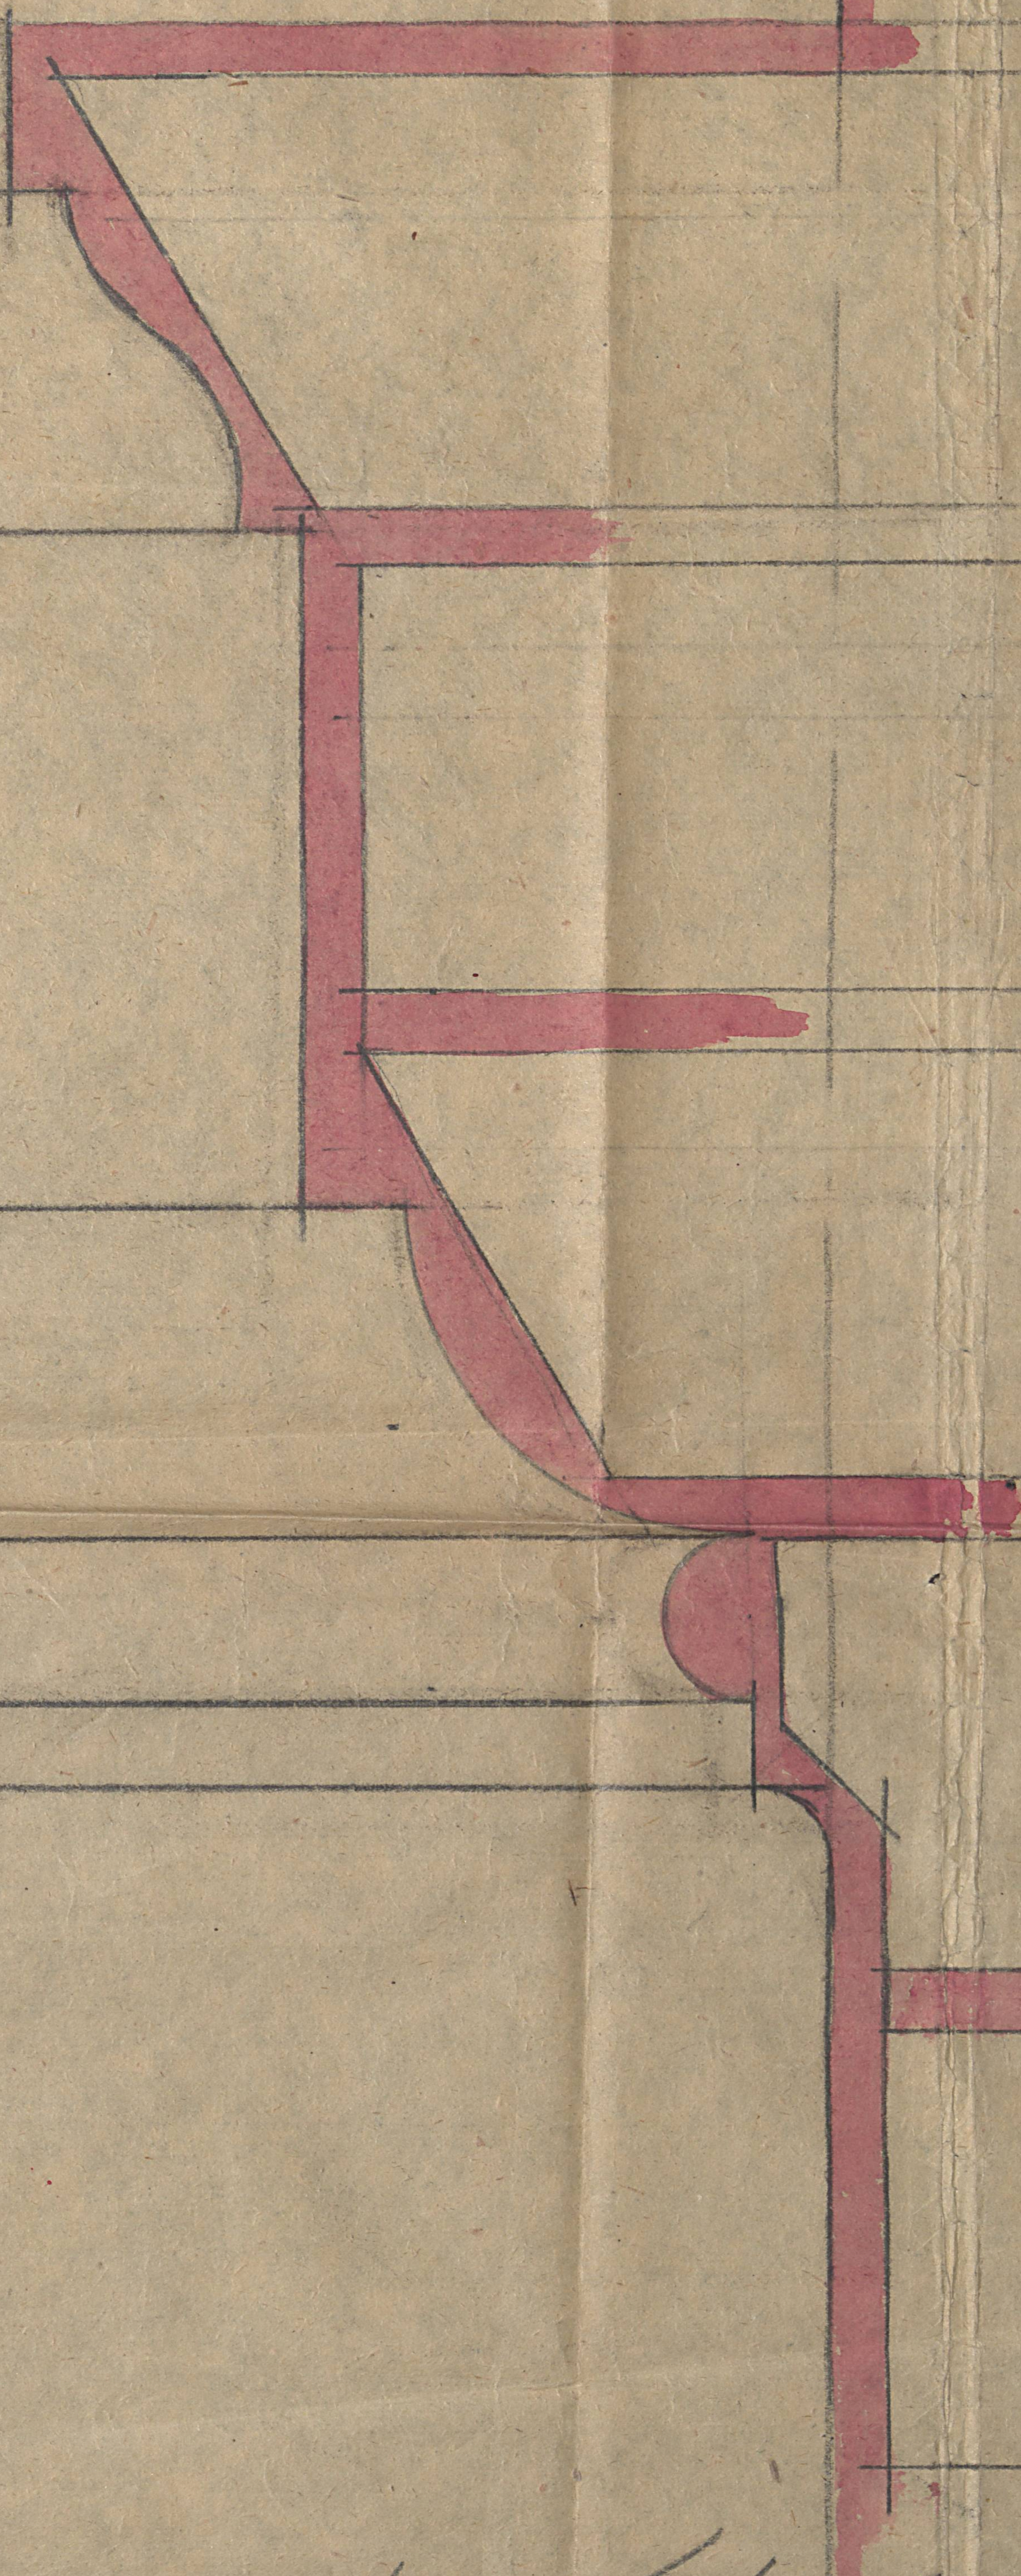

Kościół we Woli
Impost filarów naw boczny

Wielkość naturalna.

Kapitel pilastrów
nawy głównej

III

...woli

... naw bocznych

...na.

A. Pronaszko(?)

12. VI. 1924.